

COMUNE DI BORGIO S. LORENZO PROV. CA DI FIRENZE

D.I.A.

Dipartimento Regionale
S.S. 7024, Capita. Nr. 7, prima 8

COMPLESSO IMMOBILIARE "VILLA DI RABATTA"

**RISTRUTTURAZIONE, CON FRAZIONAMENTO
E PARZIALE CAMBIO DI DESTINAZIONE D'USO**

(L. 8. 10.2005 - Capo I, Art. 30, comma 1, paragrafo primo 2 punto 6)

UBICAZIONE:
BORGIO CANTASTILE
BORGIO LIBERASTICA
Via della Stazione, via di Starna, n. 82
Comune di Borgo S. Lorenzo (Fl), foglio 47, particelle 44, 45, 411
Sens. (Pr. G. 312 e 313)

DEDICANTE:

Fabrizio Ombesi
INGEGNERE ARCHITETTO

PROGETTA:
PROGETTISTA:

GIECO COSTRUZIONI
Aut. Abilitazione Prov. nr. 6408

Alloggio 2-3


TAVOLA

OGGETTO DELLA TAVOLA


PROSPETTI

SCALA 1:100


DATA 2020

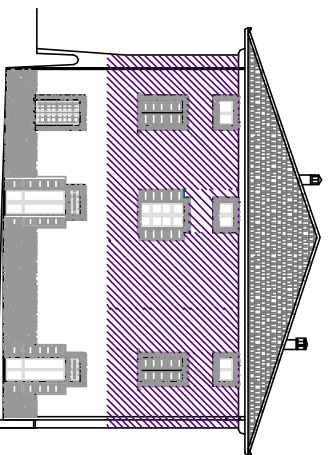

PROSPETTO LATERALE

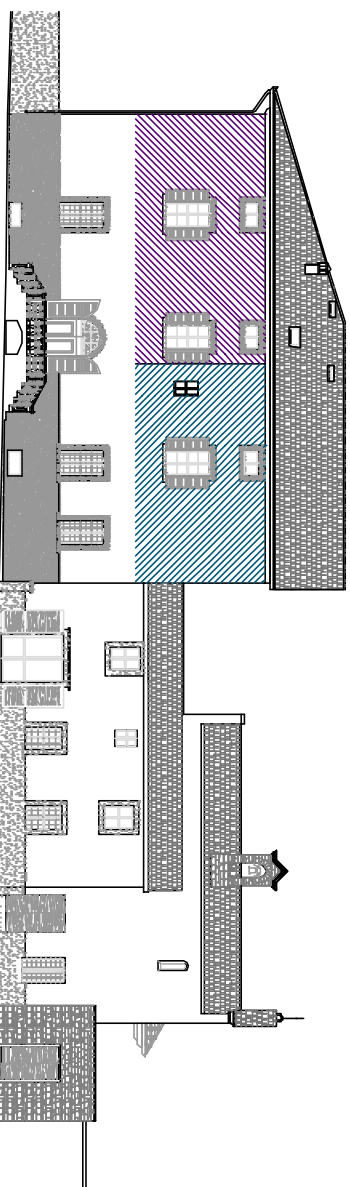

PROSPETTO FRONTALE (Lato Giardino)

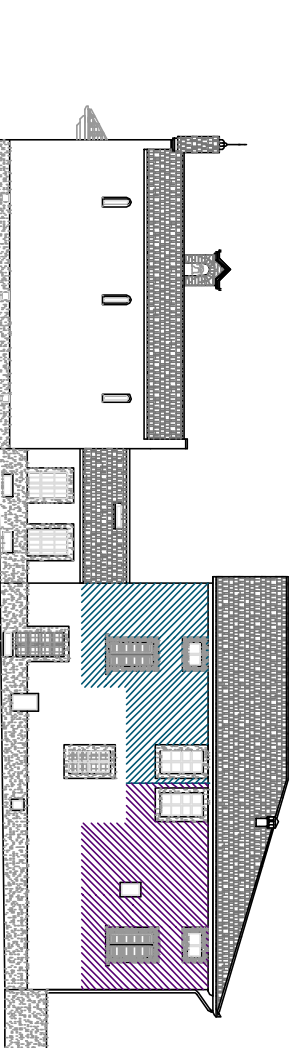

PROSPETTO TERGALE