



EDIFICIO B - PIANO SECONDO (1:200)

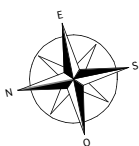

Realizzazione:

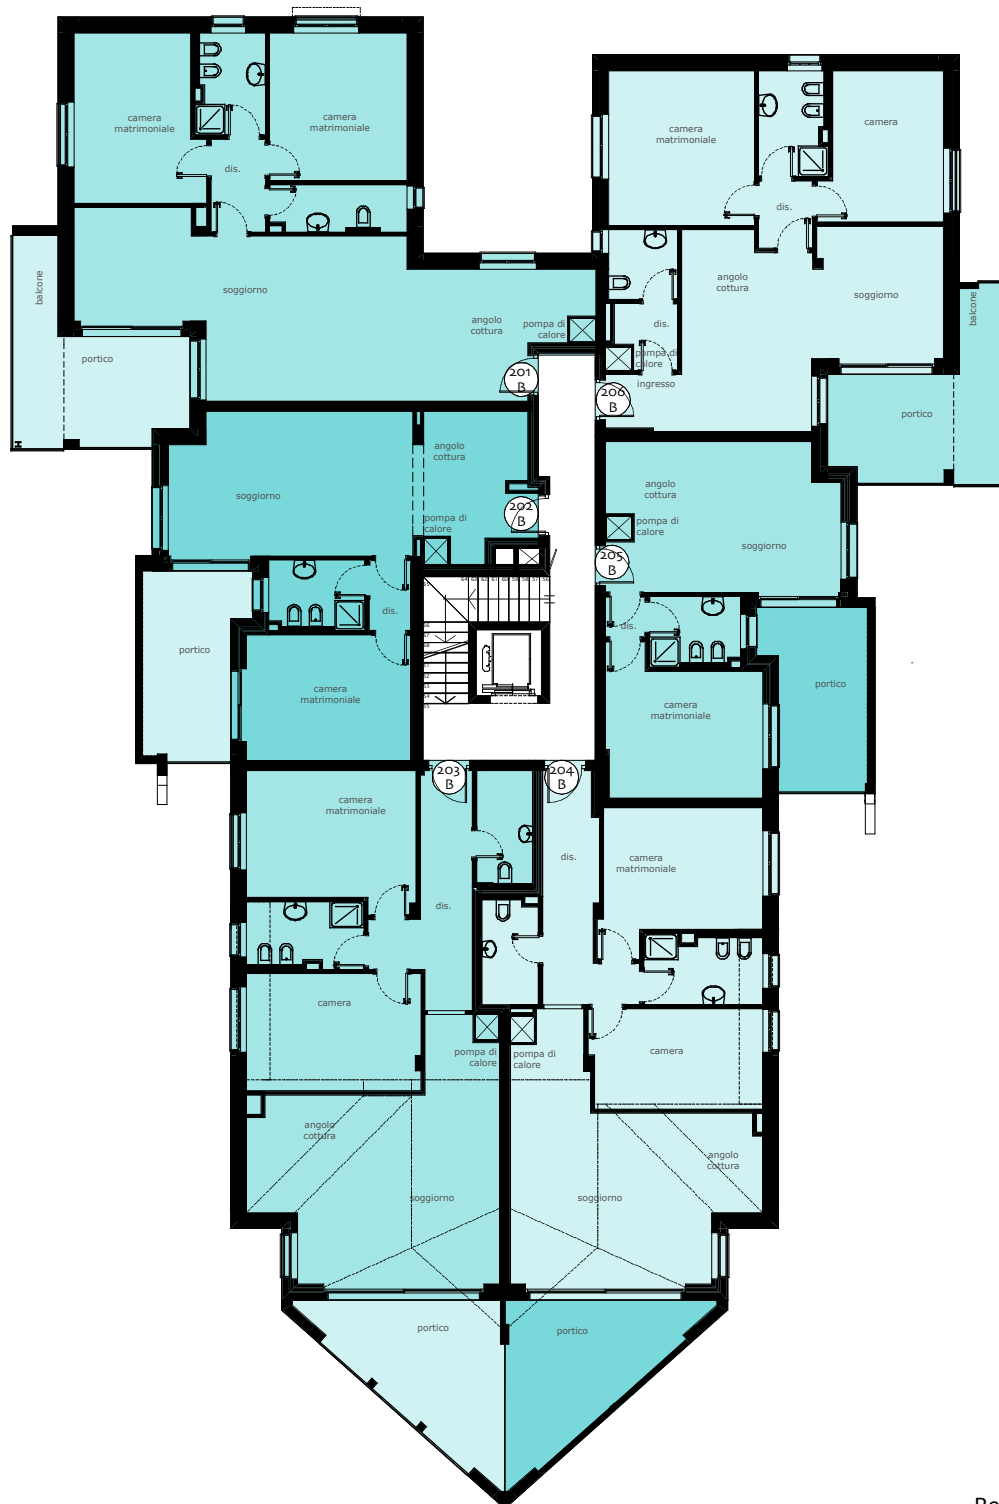

NB: Le informazioni e le illustrazioni tecniche sono soggette a cambiamenti o aggiornamenti senza preavviso. Sist Group si riserva inoltre il diritto di apportare cambiamenti e/o miglioramenti, senza preavviso e in qualsiasi momento, ai prodotti descritti in questo documento.