


EDIFICIO A PIANO INTERRATO

Scala 1:200

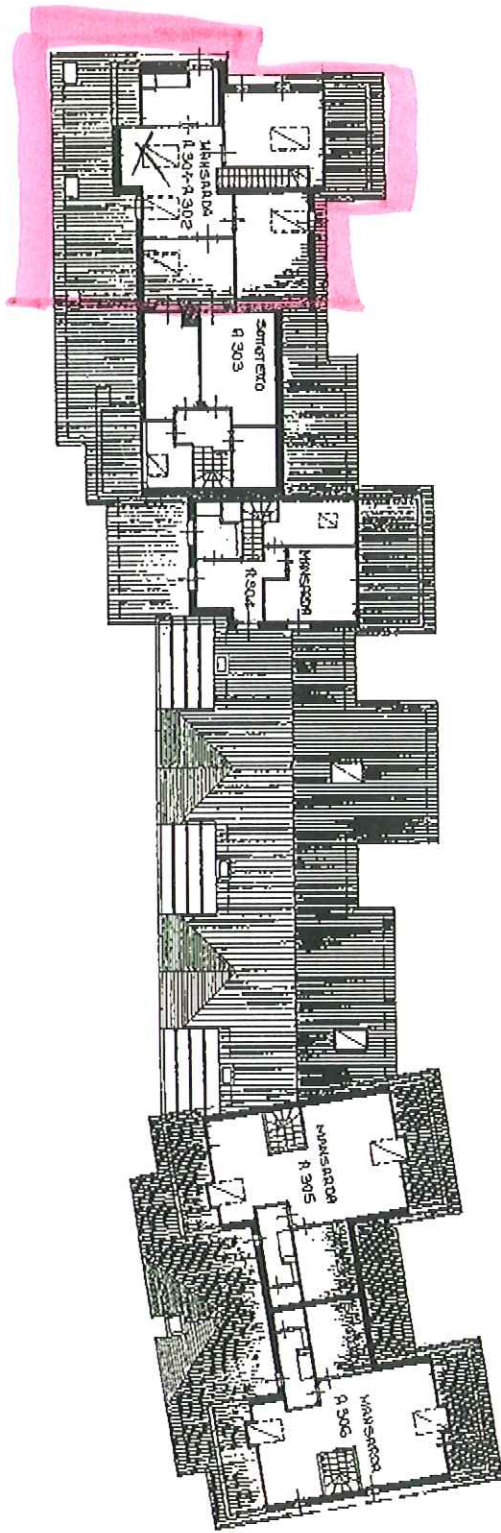

EDIFICIO A - PIANO TERZO

EDIFICIO A - PIANO SECONDO

