




PIANTA
Scala 1:50

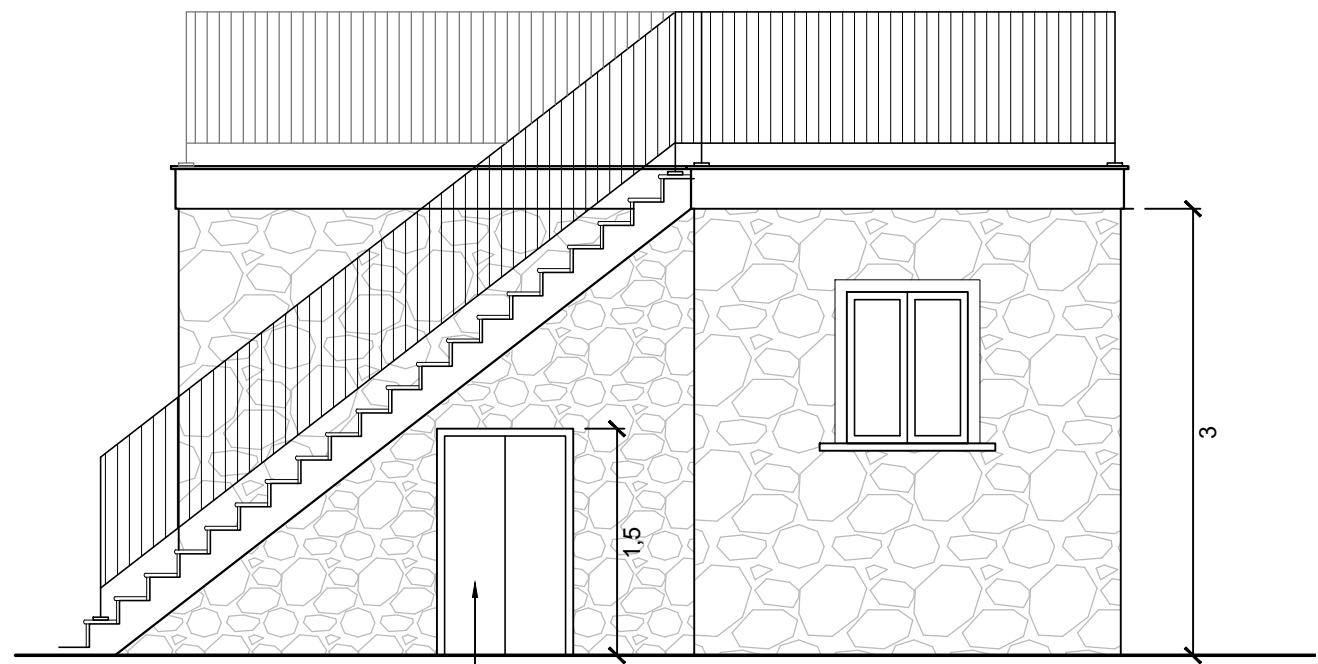

Vano Caldaia
e Quadro elettrico
 PROSPETTO SUD
 Scala 1:50

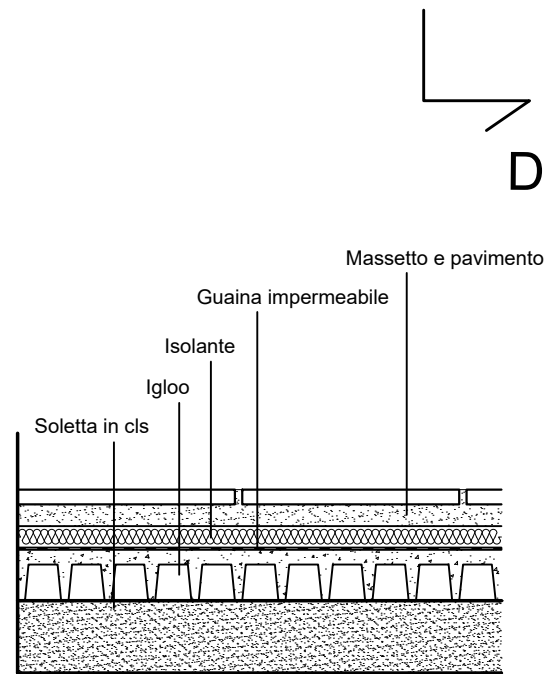

DETTAGLIO SOLAIO

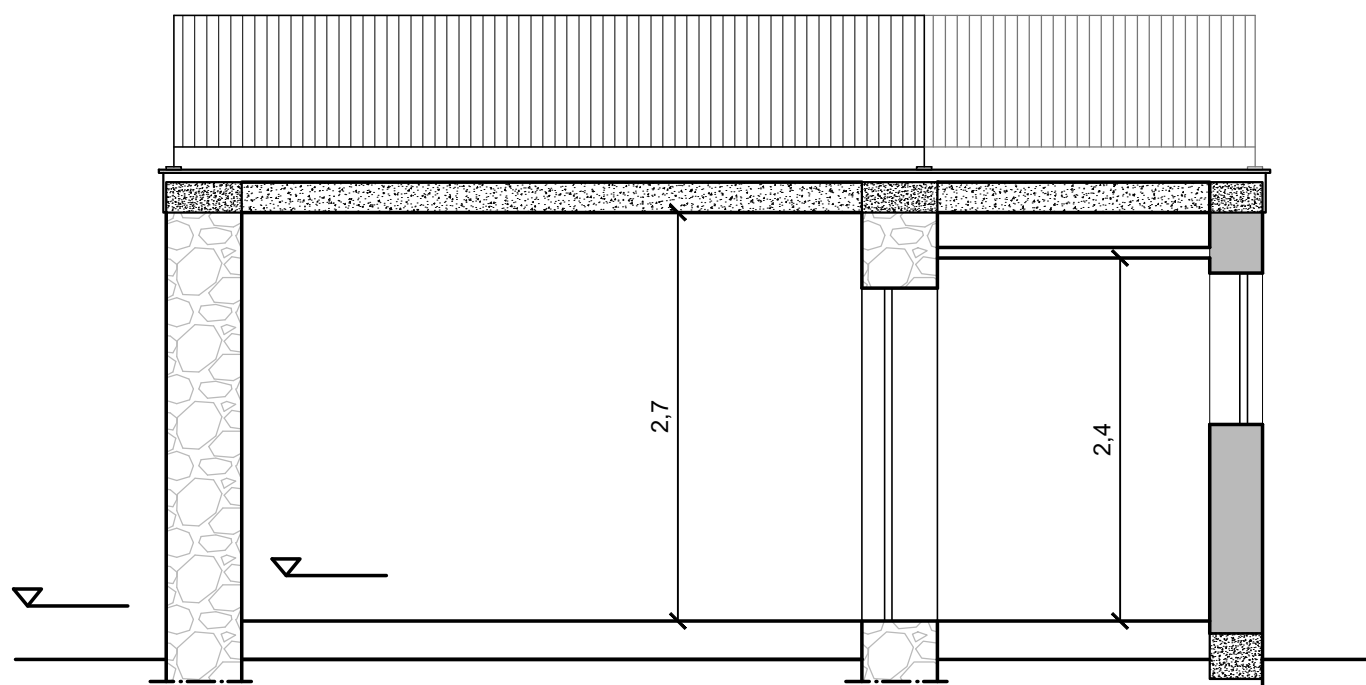

SEZIONE DD
 Scala 1:50