

Agenzia delle Entrate
CATASTO FABBRICATI
Ufficio provinciale di
Ravenna

Dichiarazione protocollo n. RA0033542 del 22/06/2018
Planimetria di u.i.u. in Comune di Ravenna
Via Chiesa Vecchia

civ. 3


Identificativi Catastali:
Sezione: SA
Foglio: 71
Particella: 34
Subalterno: 2

Compilata da:
Buffatti Lorenzo
Iscritto all'albo:
Architetti
Prov. Ravenna
N. 611

Scala 1: 200

n. 1

ALTRA U.I.

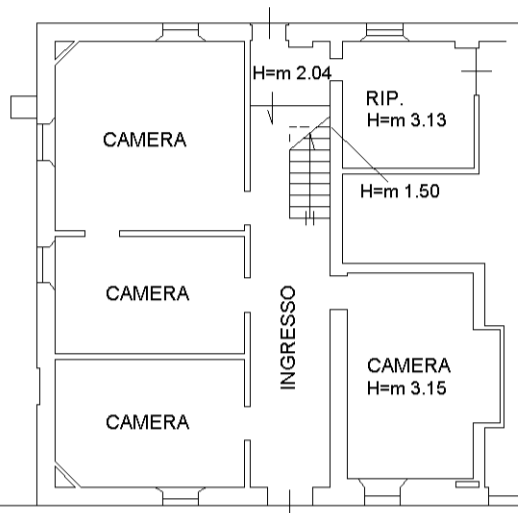


PIANO TERRA (CF1)
H=m 3.32

mappale 160

ALTRA U.I.

mappale 160

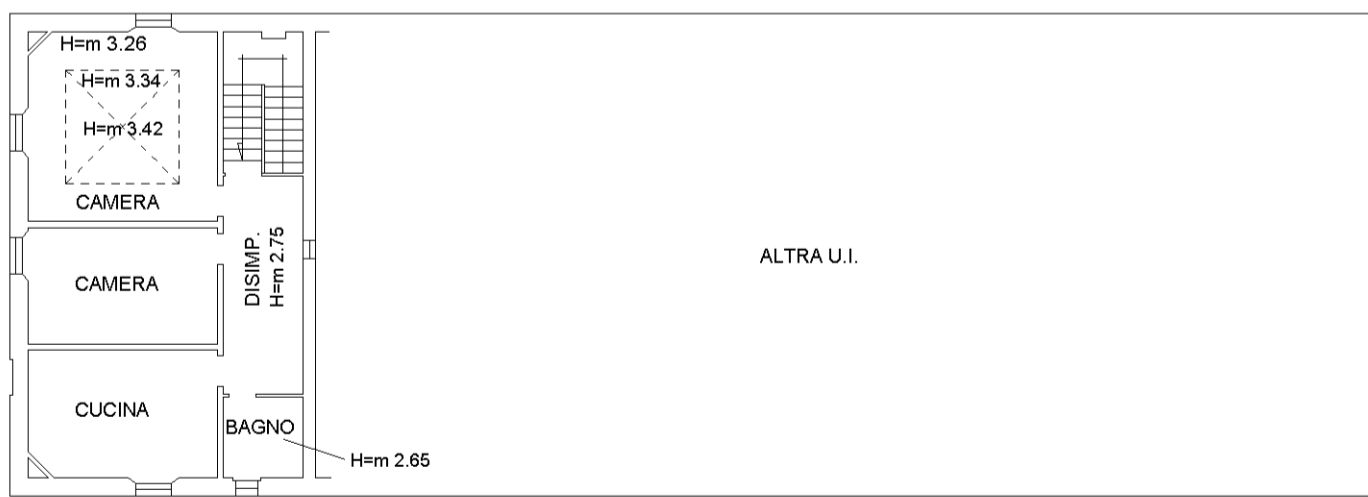

PIANO PRIMO (CF1)
H=m 3.20

ALTRA U.I.

