COMUNE DI BORGO S. LORENZO (PROVICIA DI FIRENZE)

Denuncia Inizio Attività edilizia (L.R. 1/2005, Capo III, Art. 77, comma 6)

D I A

COMPLESSO IMMOBILIARE "VILLA LE FONTI"

RISTRUTTURAZIONE EDILIZIA DELLA VILLA CON RICOSTRUZIONE DI PARTI CROLLATE E CAMBIO DI DESTINAZIONE D'USO DELL'ANNESSO

[redacted]

località Le Fonti, via Faentina, s.n.c.
Comune di Borgo S. Lorenzo (FI), foglio 91, particelle 86 e 247
zona di P.R.G. "E"
Soprintendenza Beni Architettonici e Paesaggio, n. FI6447

[redacted]

Fabrizio Questori
[redacted]

GECOF COSTRUZIONI [redacted]

[redacted] *Alessandro Romolini*
[redacted]

[redacted] *Floriano Poli*
[redacted]

[redacted]

Alloggio B e D

TAVOLA		EDIFICIO
ESTRATTO	PIANTE	"A" VILLA
SCALA 1: 100		

[redacted]

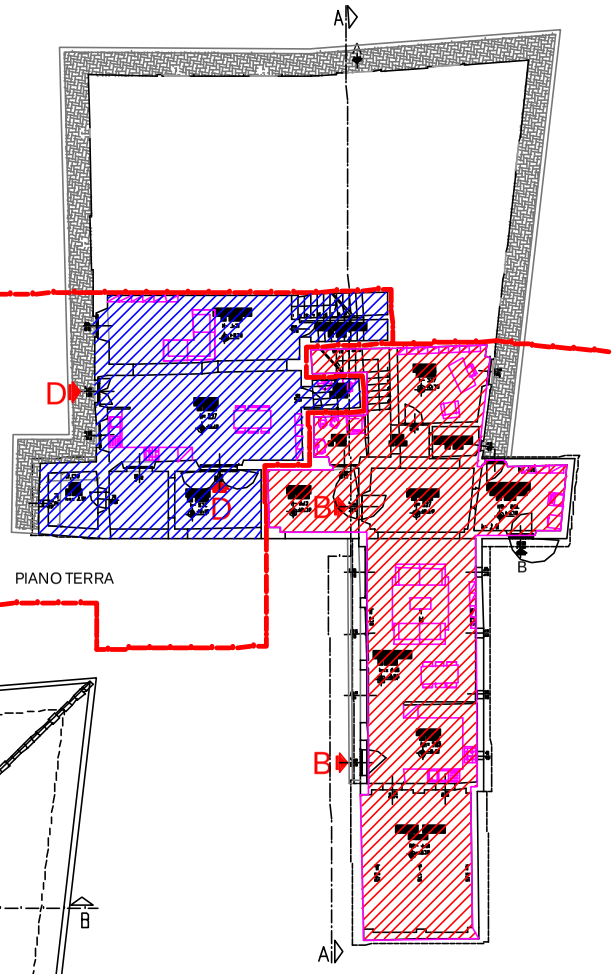

PIANO TERRA

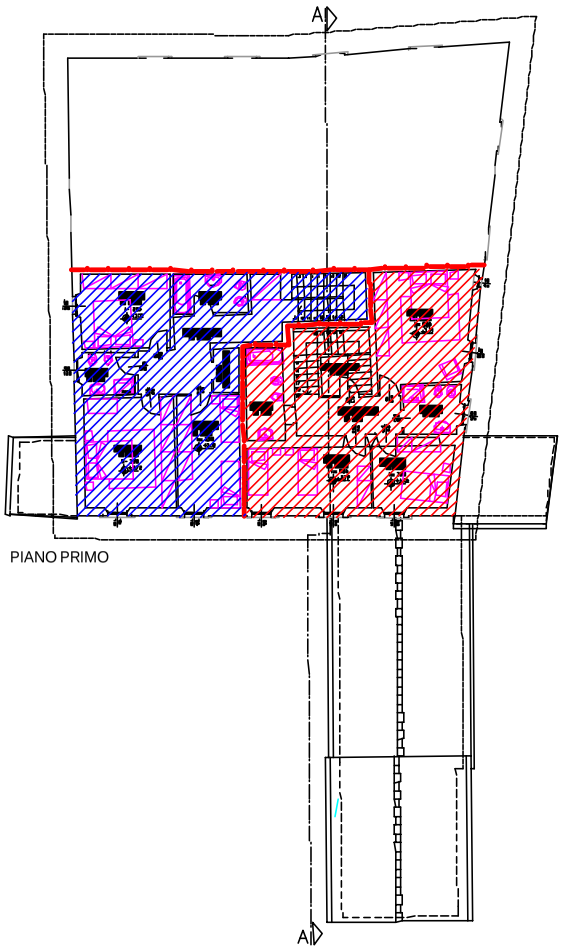
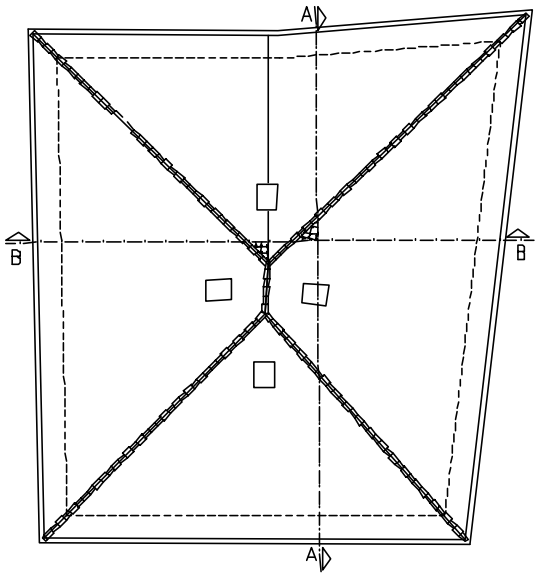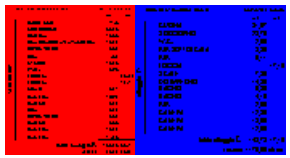
PIANO PRIMO