

PROGETTO DI RISTRUTTURAZIONE DEL PODERE LA RANCIA

COMMITTENTE: Sig. GIANCARLO SIGNORINI


PROGETTISTI: Arch. SIMONE CARLONI
Arch. PAOLO MORI
Arch. GIOVANNI TOMASONE

CMT architetti - Strada di Busseto 18 - 53100 - Siena

03 PLANIMETRIA GENERALE: STATO DI PROGETTO

1:200

CON DIVISIONE DEI RESEDI ESTERNI

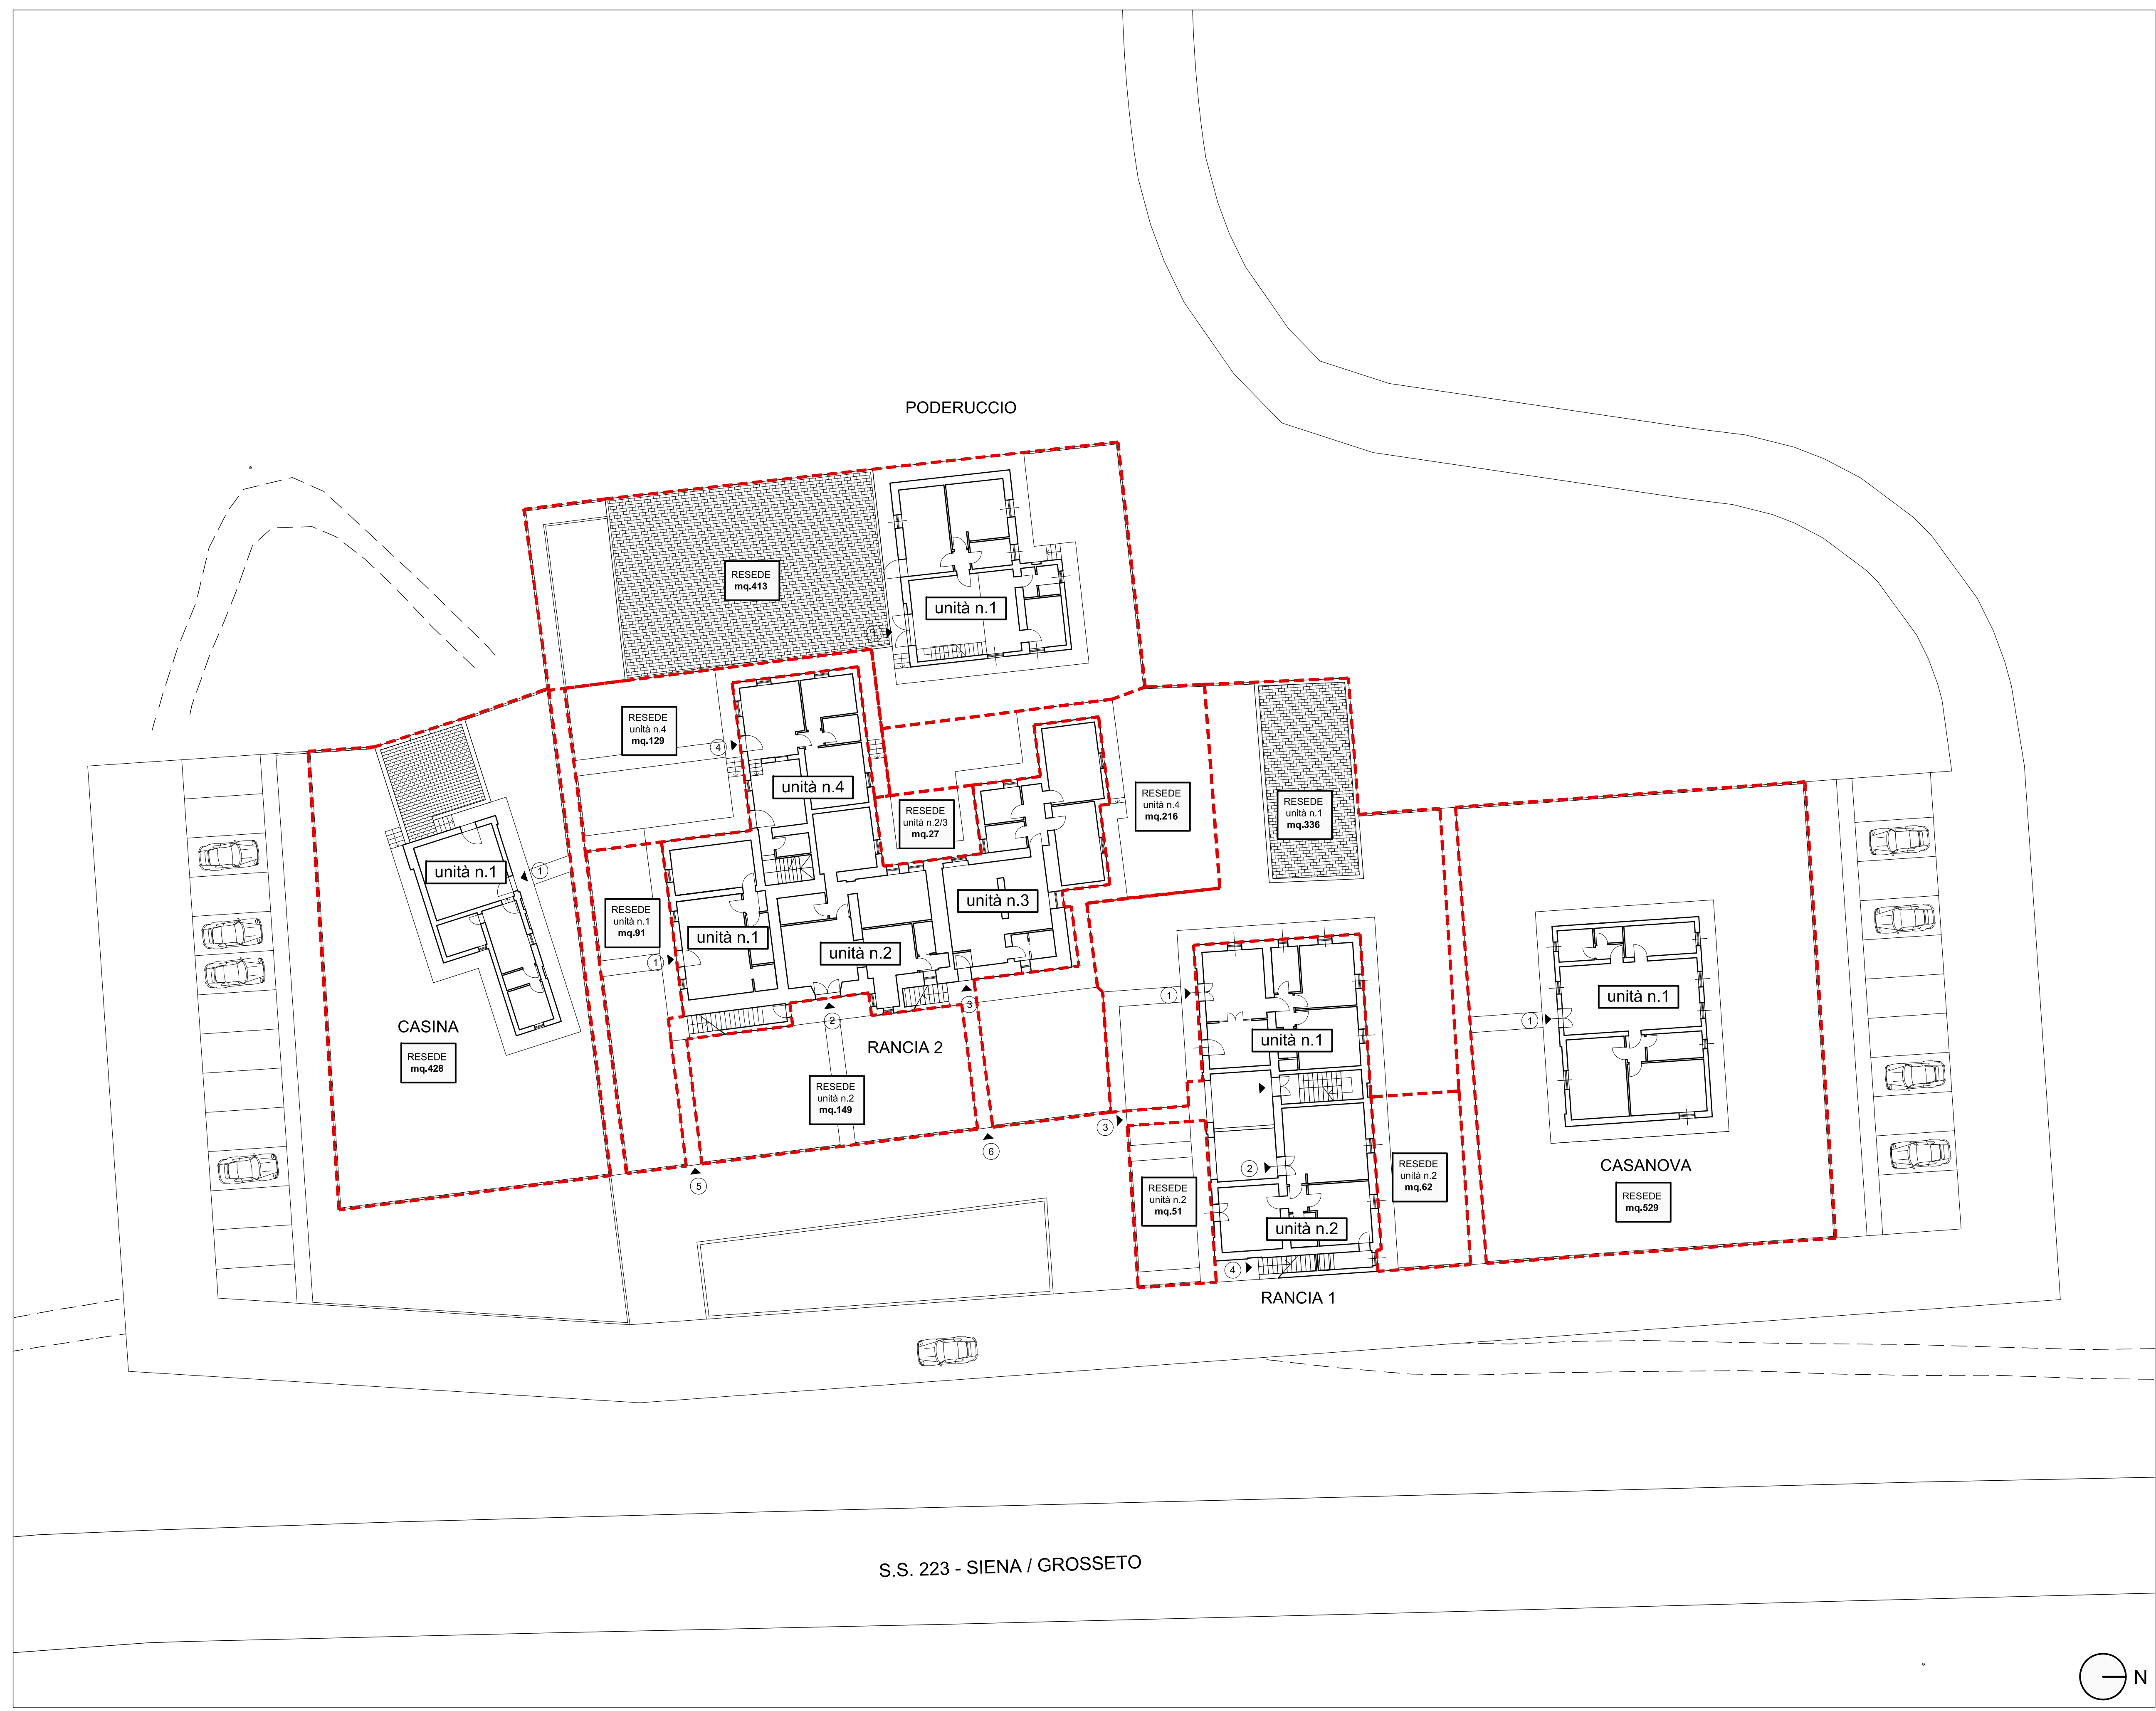

S.S. 223 - SIENA / GROSSETO

